

**COMUNE DI MILETO**  
Provincia di Vibo Valentia

**PIANO DI ZONIZZAZIONE ACUSTICA**  
Legge Regionale 19 Ottobre 2009, n. 34  
"Norme in materia di inquinamento acustico  
per la tutela dell'ambiente nella Regione Calabria"



**TAVOLA N. 03 - FRAZIONI:**  
Inquadramento Territoriale

Scala 1: 5000

COLLABORATRICE  
Geom. Maria Crispino

IL TECNICO COMPETENTE  
Ugo Pasquale Ferraguti  
Regione della Campania - Ordine degli Ingegneri  
di Napoli n. 1194 del 11/06/2009

Marzo 2019


CONSER S.r.l.

Via della Repubblica, 34 - 80553 San Gregorio d'Ippona (VV) - Tel. Fax: 0962.261141  
E-mail: consersas@libero.it - consersas@pec.it


### LEGENDA

	ATO 1 - Ambito a Carattere Storico
	ATO 2A - Riorganizzazione e Riqualificazione Insediativa - Ambito Urbano Consolidato
	ATO 2B - Riorganizzazione e Riqualificazione Insediativa - Ambito Urbano da Qualificare
	ATO 3 - Ambito di Franca di Riqualificazione Urbanistica
	ATO 4 - Poli Funzionali per Nuove Centralità Urbane
	ATO 5 - Ambito Urbano con Fattori Limitativi all'Uso del Suolo
	ATO 6 - Ambito di Interesse Archeologico

## PARAVATI

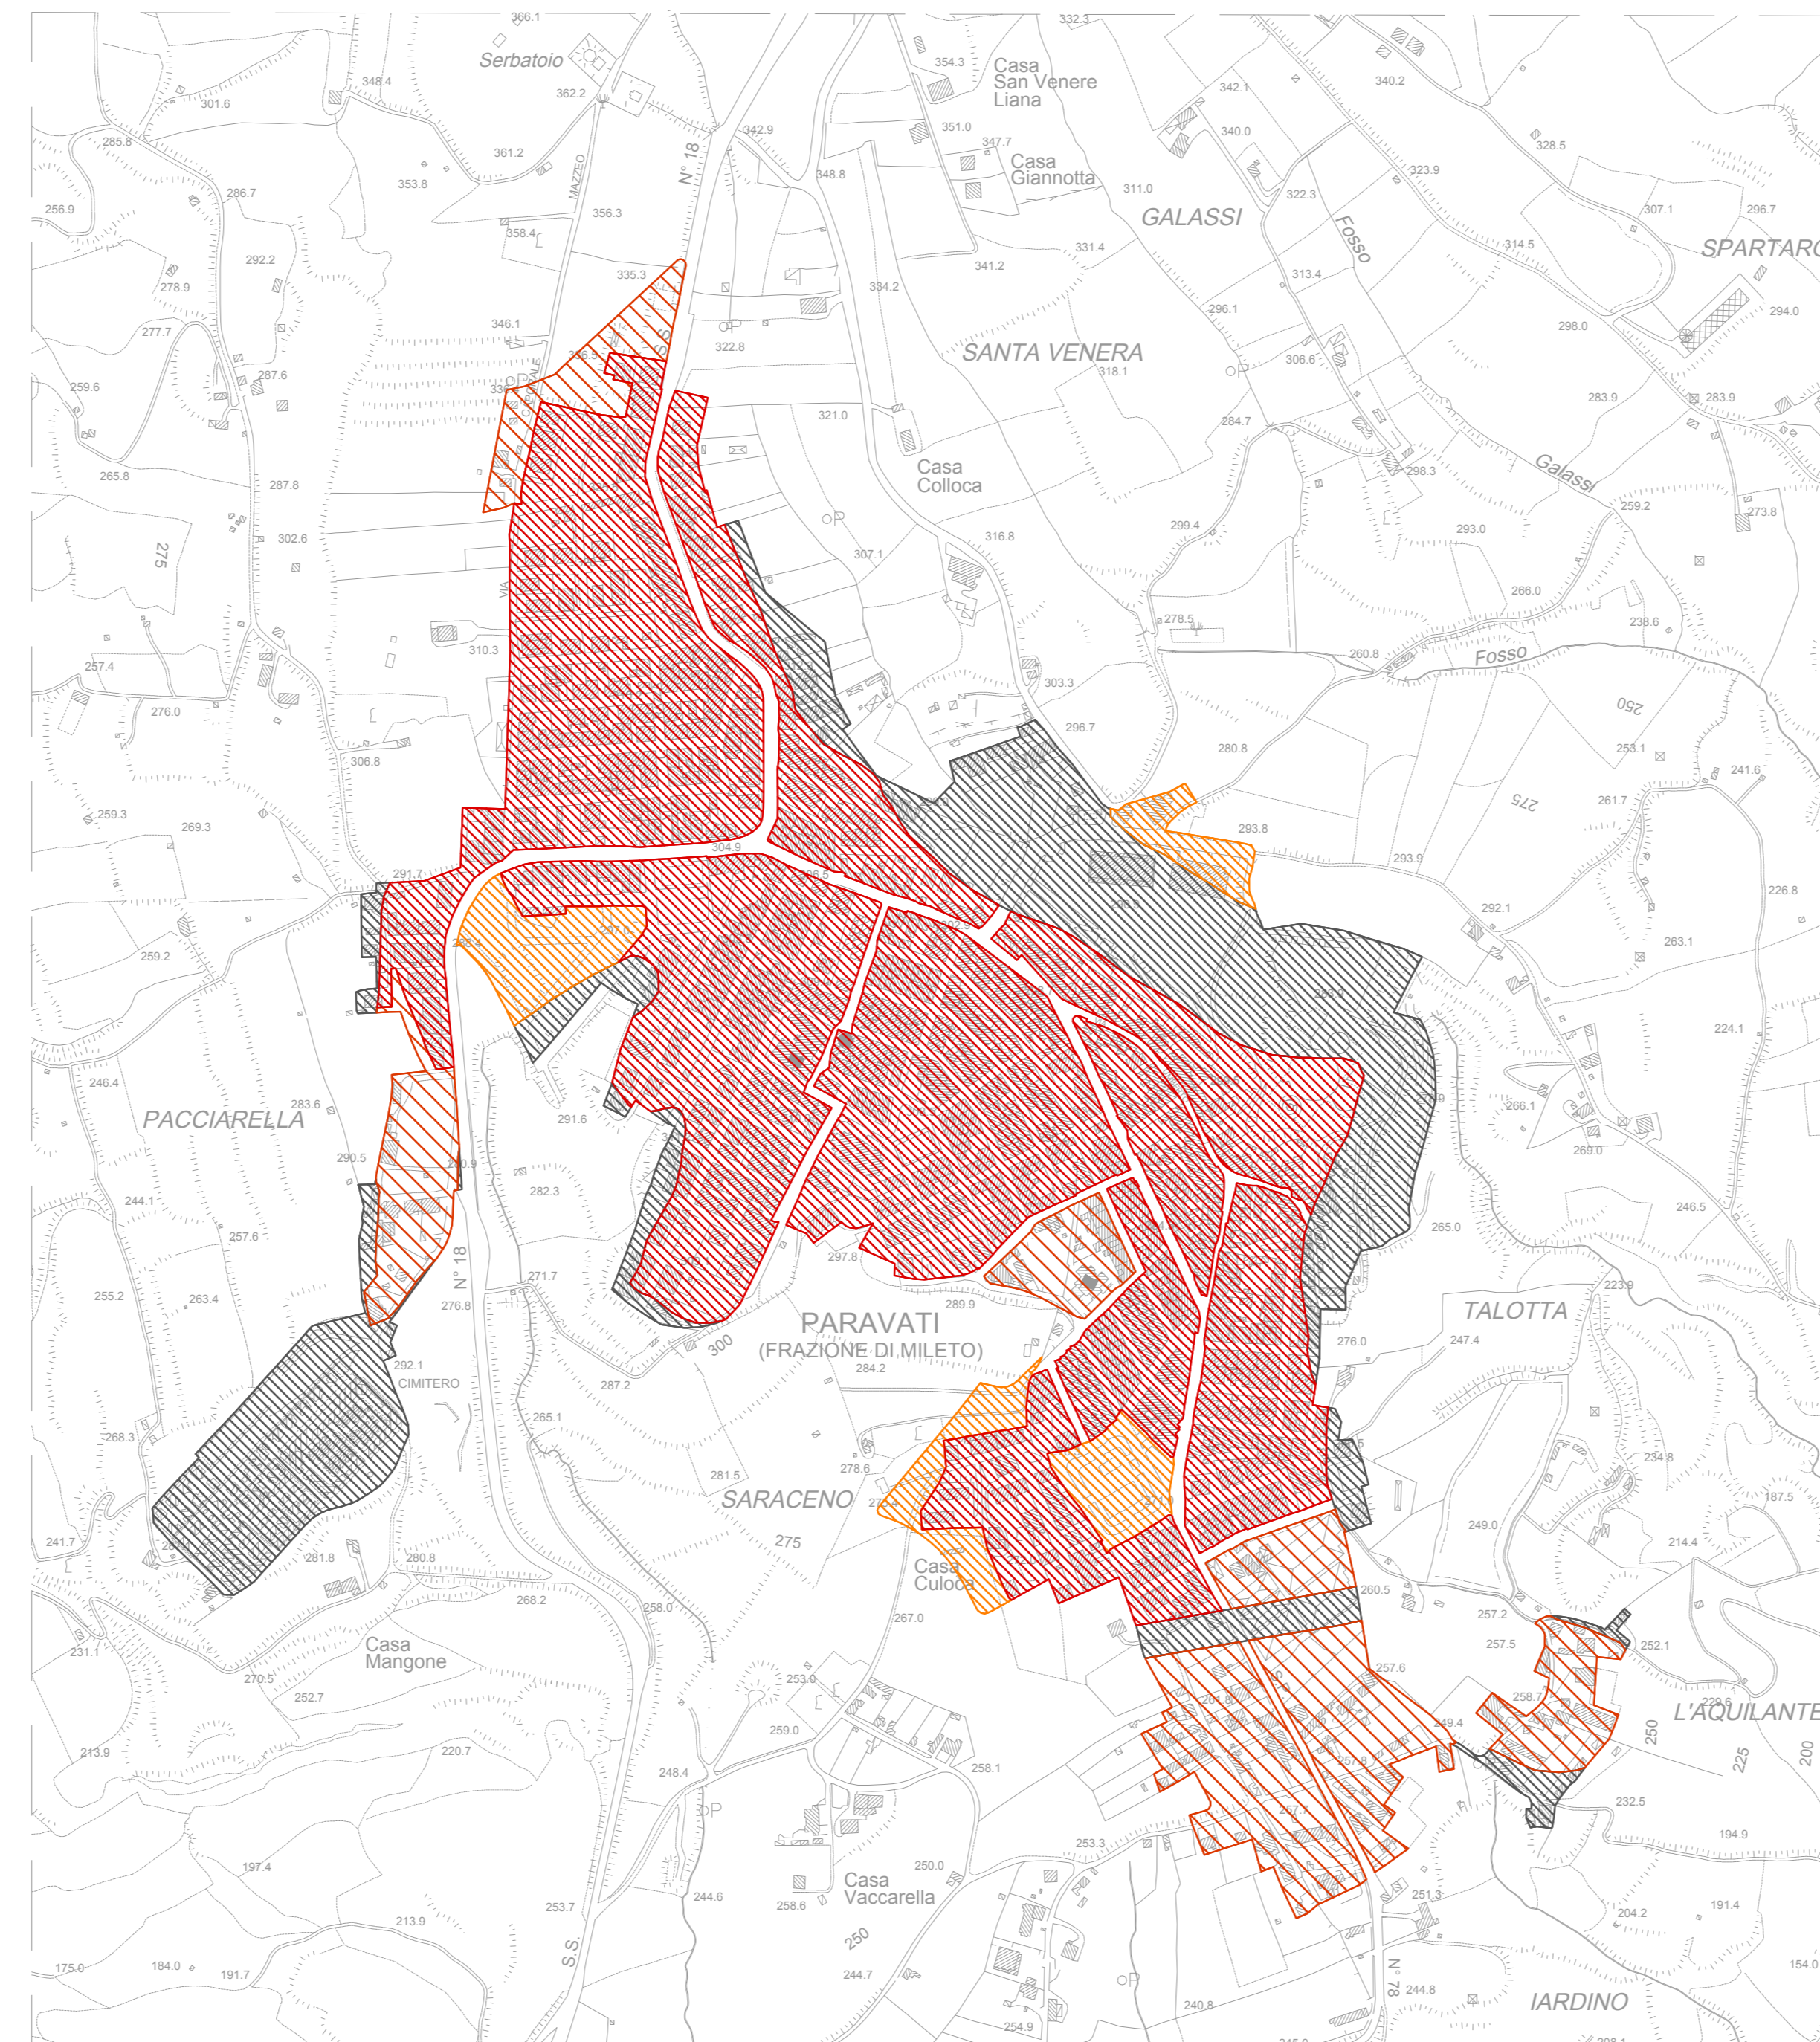

## SAN GIOVANNI

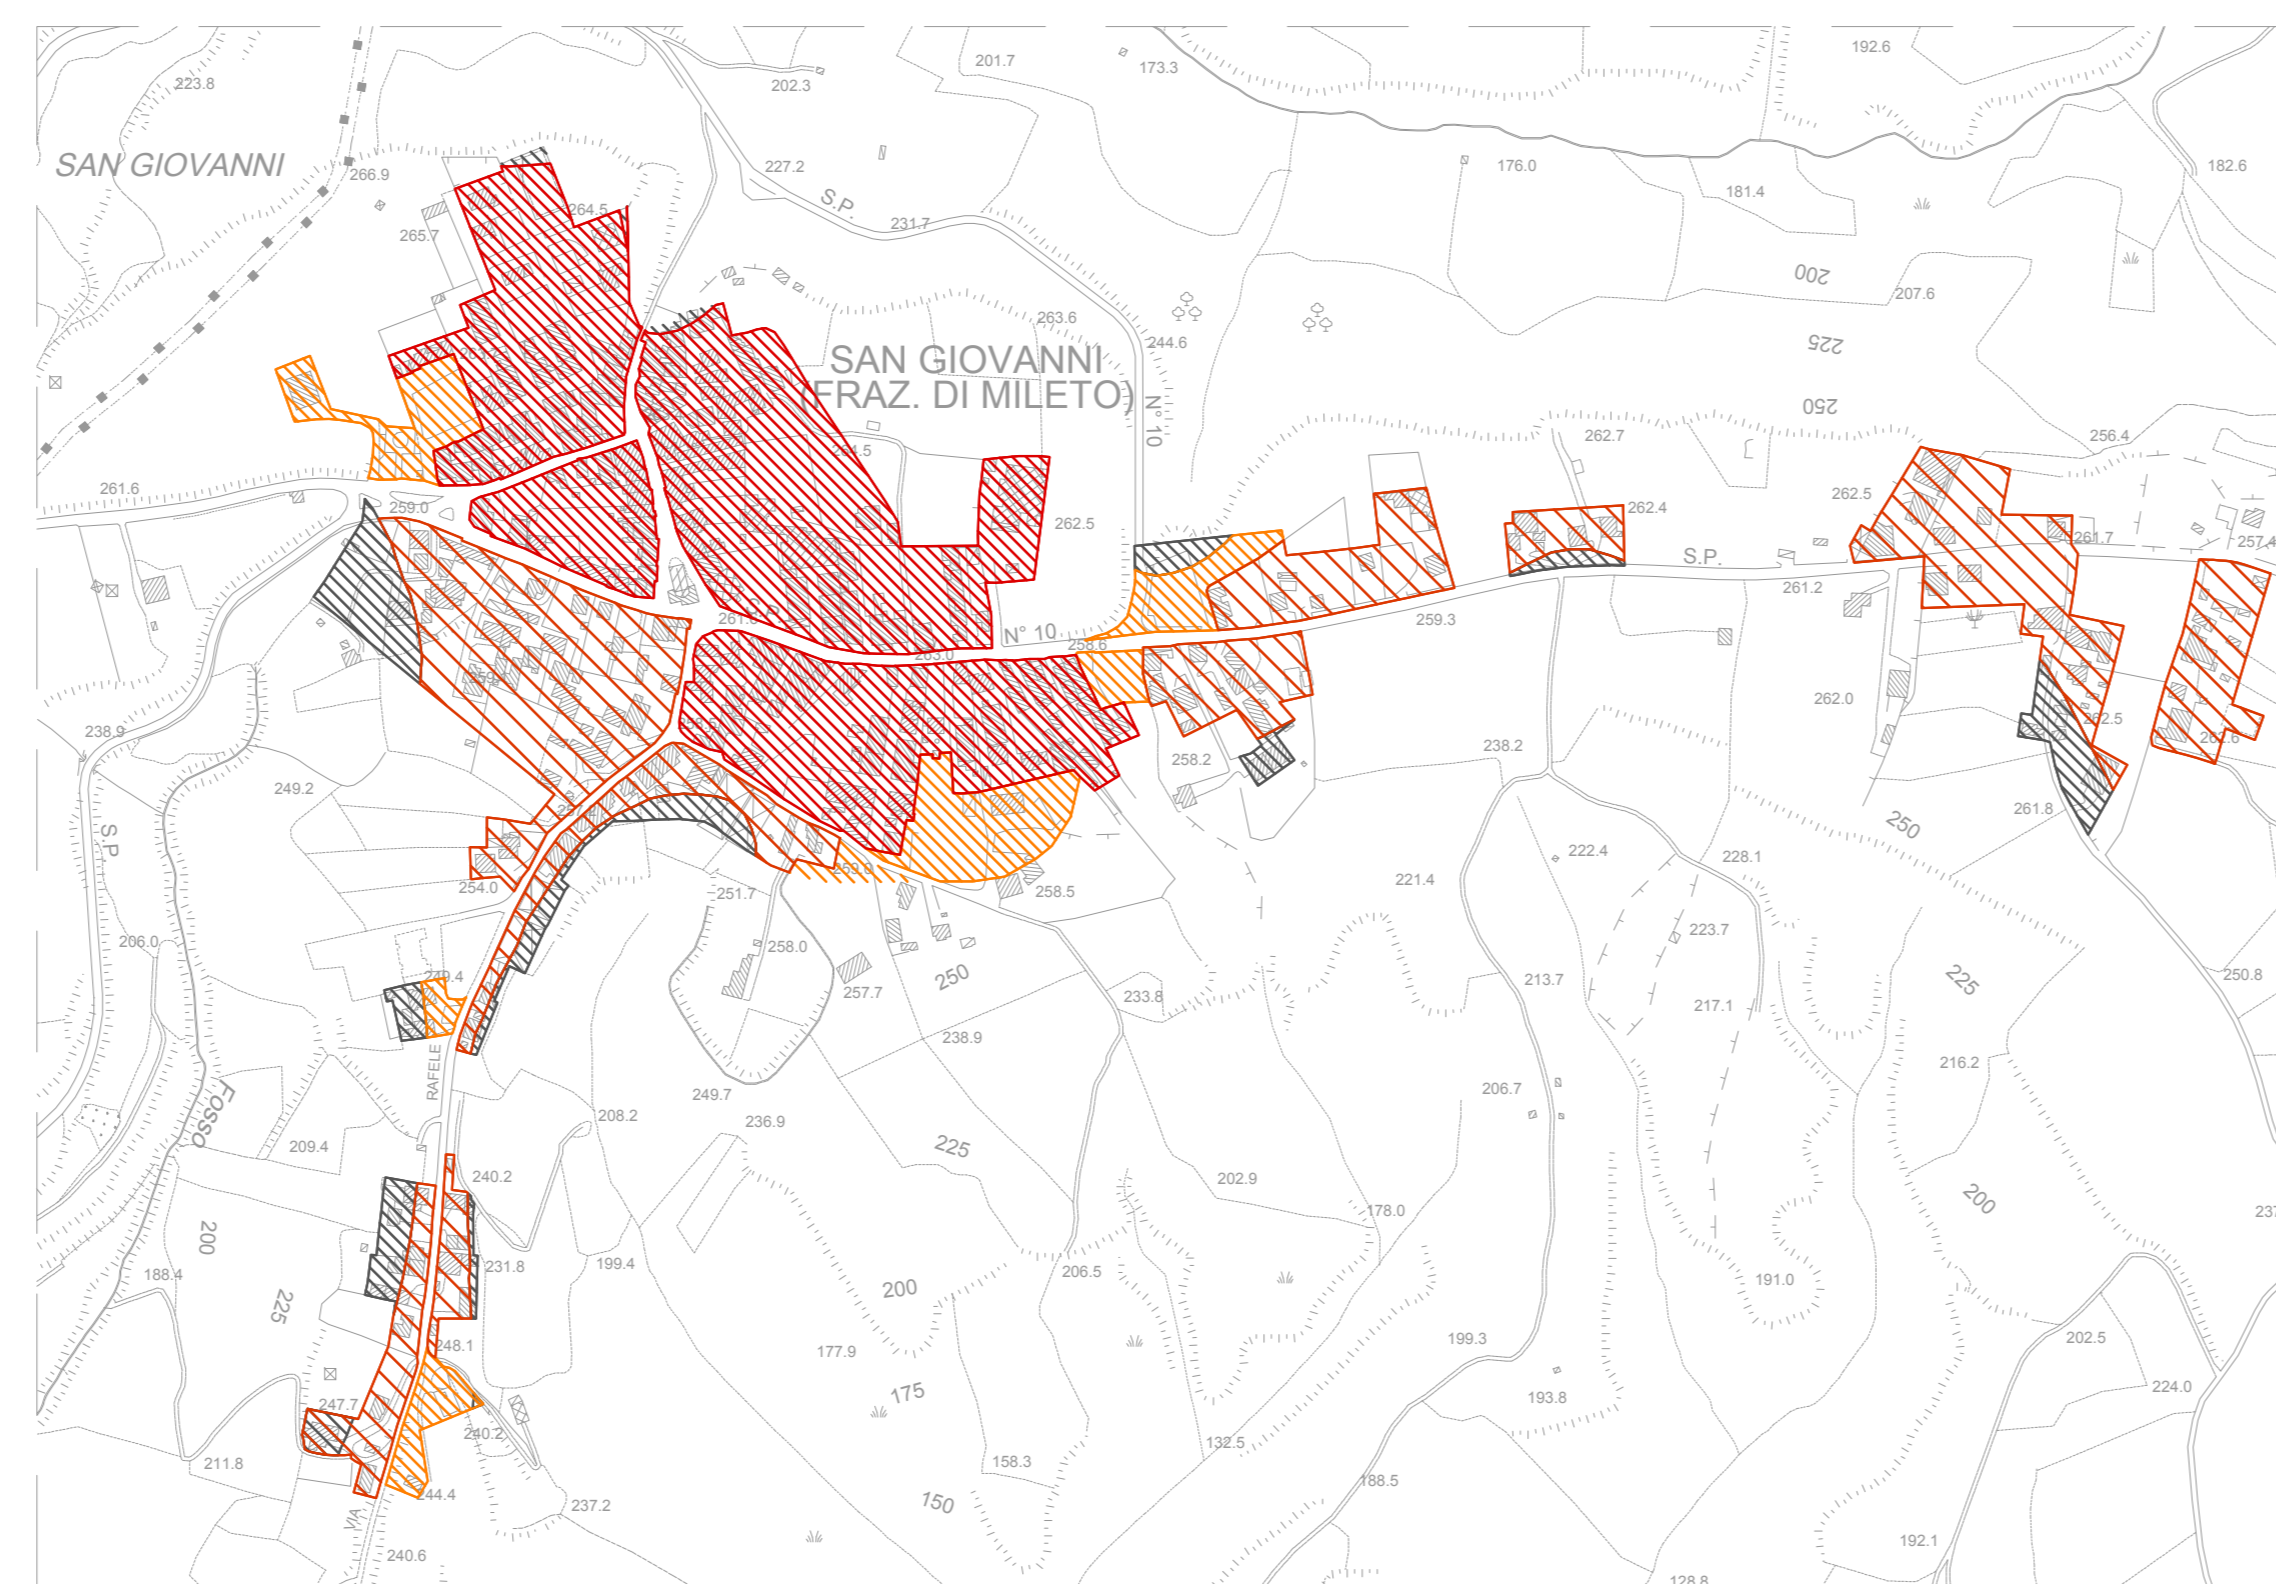

## COMPARNI

