

**COMUNE
DI MILETO**
Provincia di Vibo Valentia

**PROGETTO DEFINITIVO - ESECUTIVO PER
L'AMPLIAMENTO DEL CIMITERO
TERZO LOTTO**

Elaborato: PROGETTO TIPOLOGIA "D"


TAV. 15

IL PROGETTISTA




TIPOLOGIA " D bis " mq. 22,26

scala 1:50

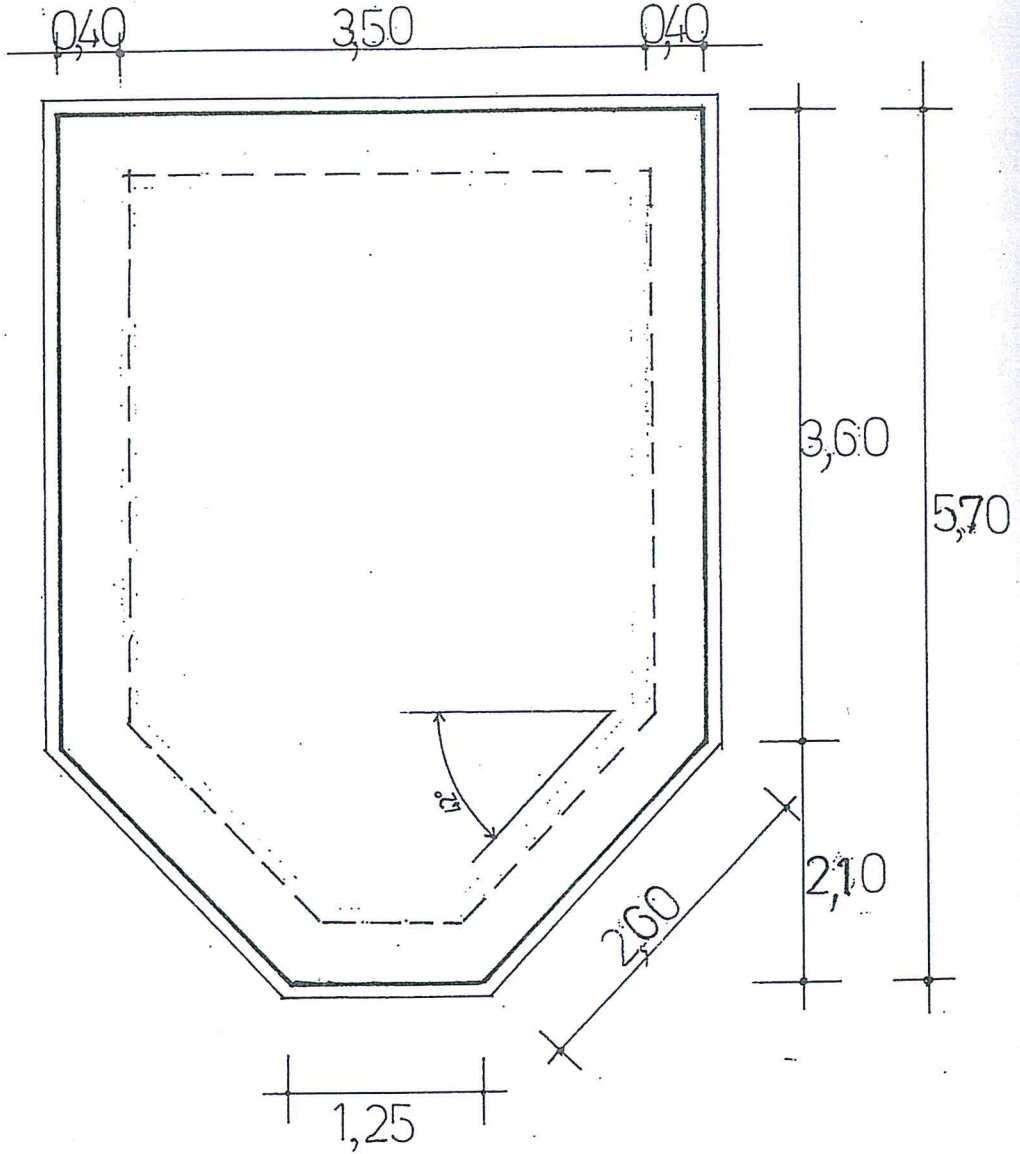


PIANTA DELLA PLATEA DI FONDE

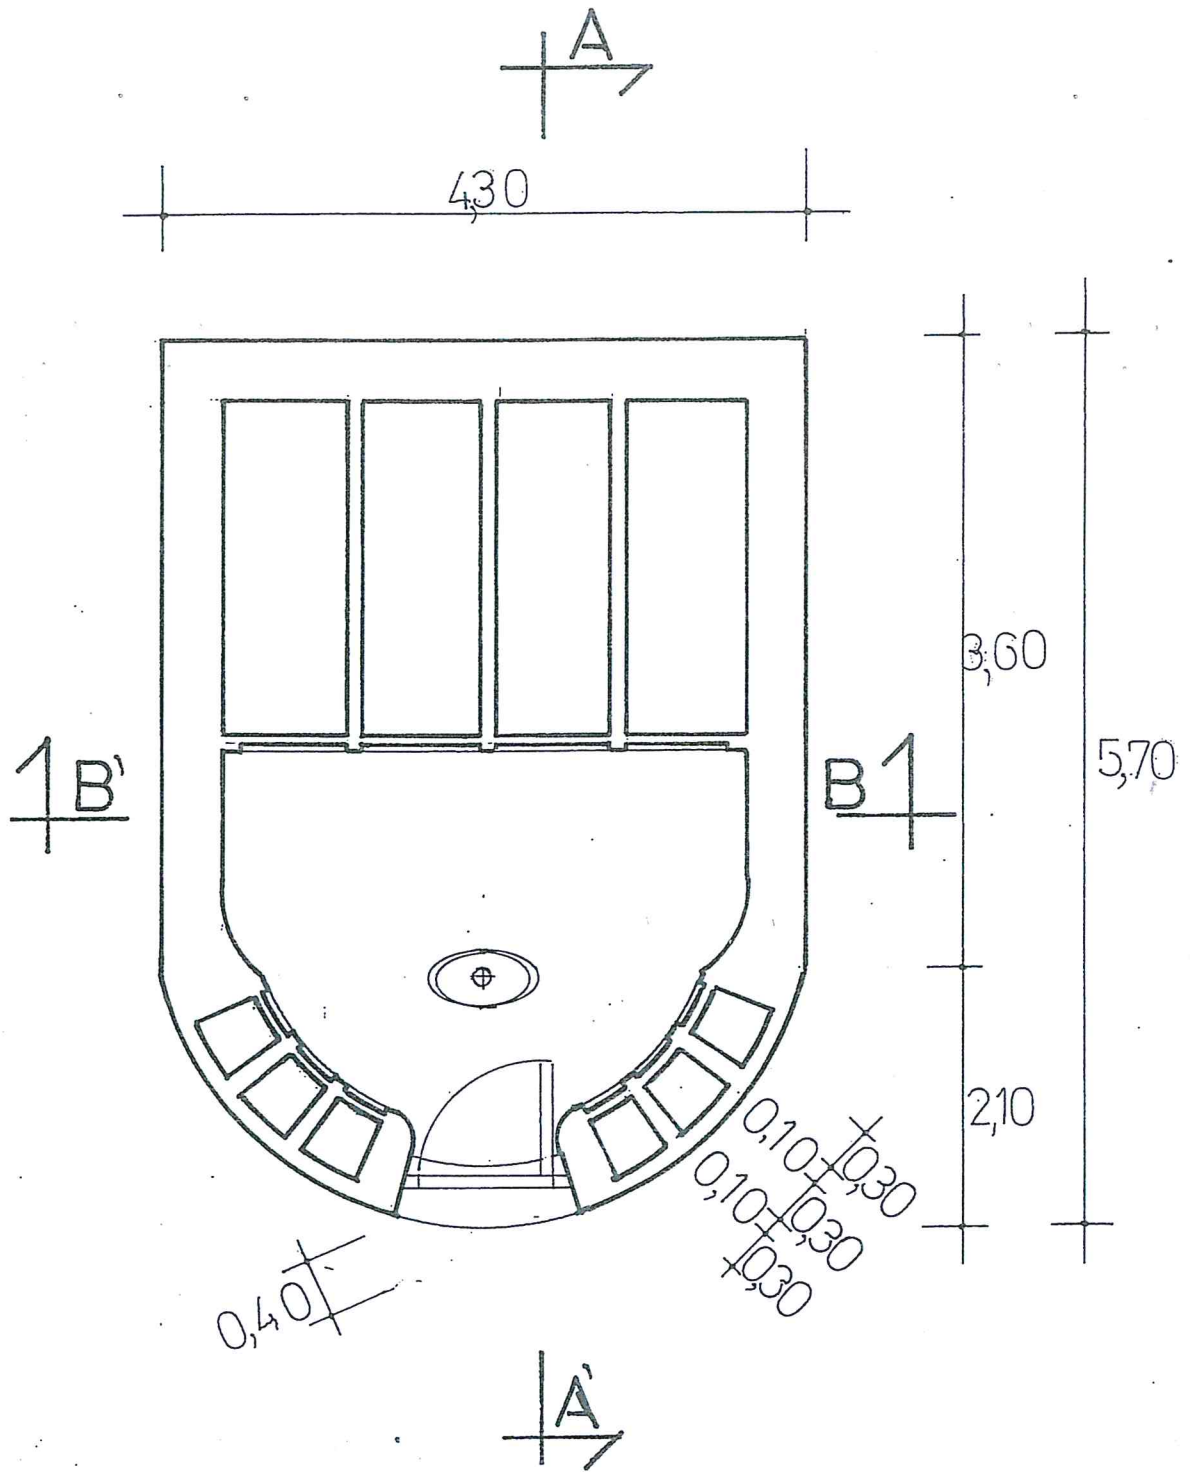


DAZIONE


PIANTA

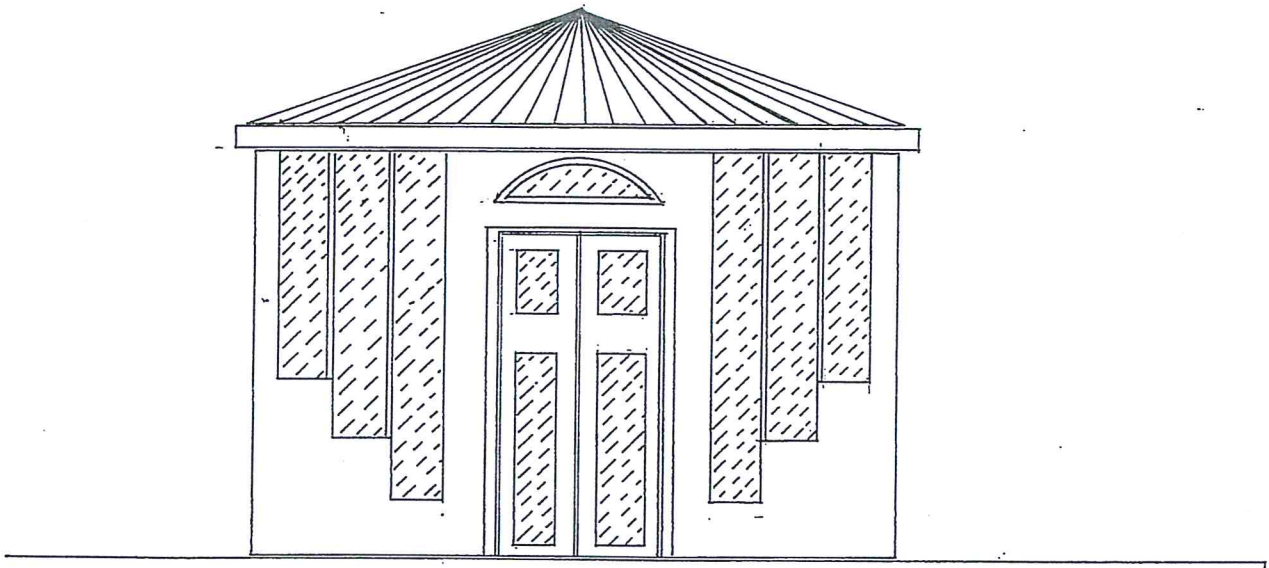

PROSPETTO PRINCIPALE

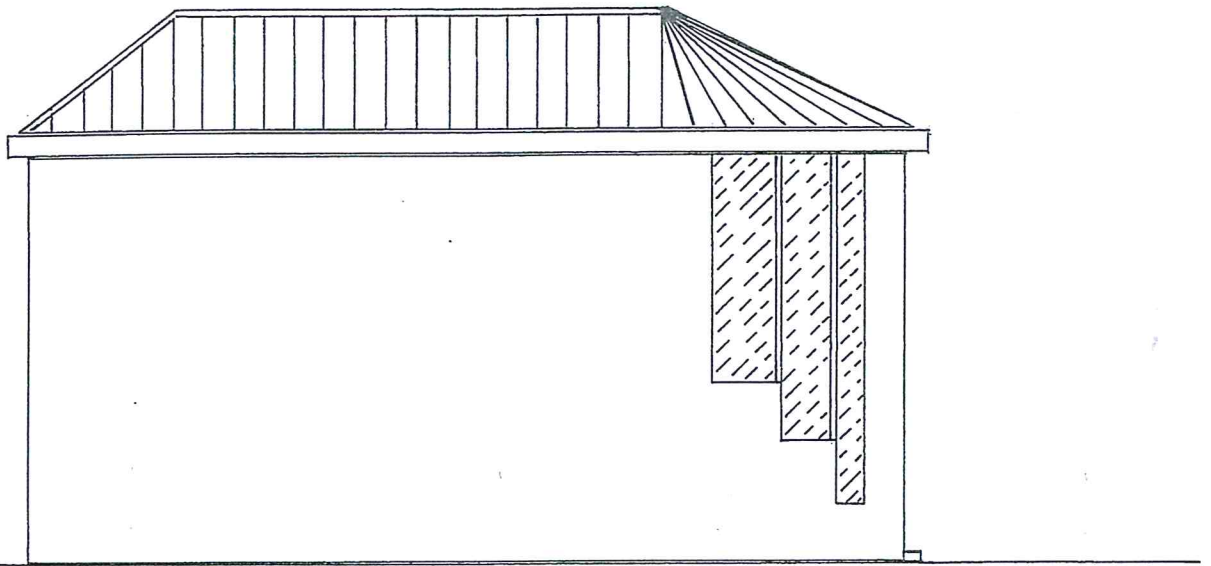


PROSPETTO LATERALE

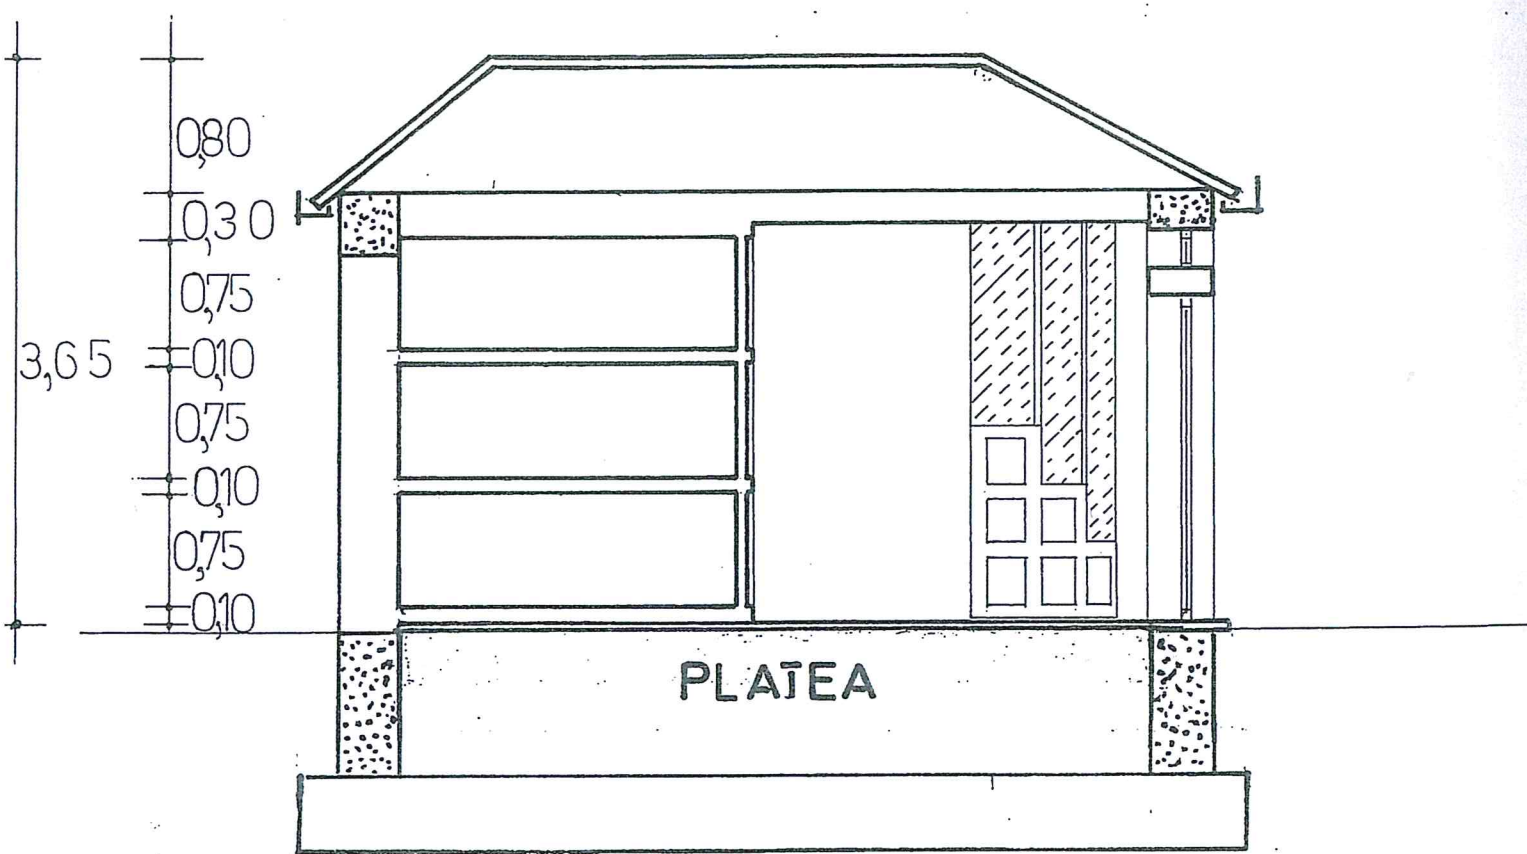


SEZIONE A-A'

▼▼▼↕↕!!▼↔

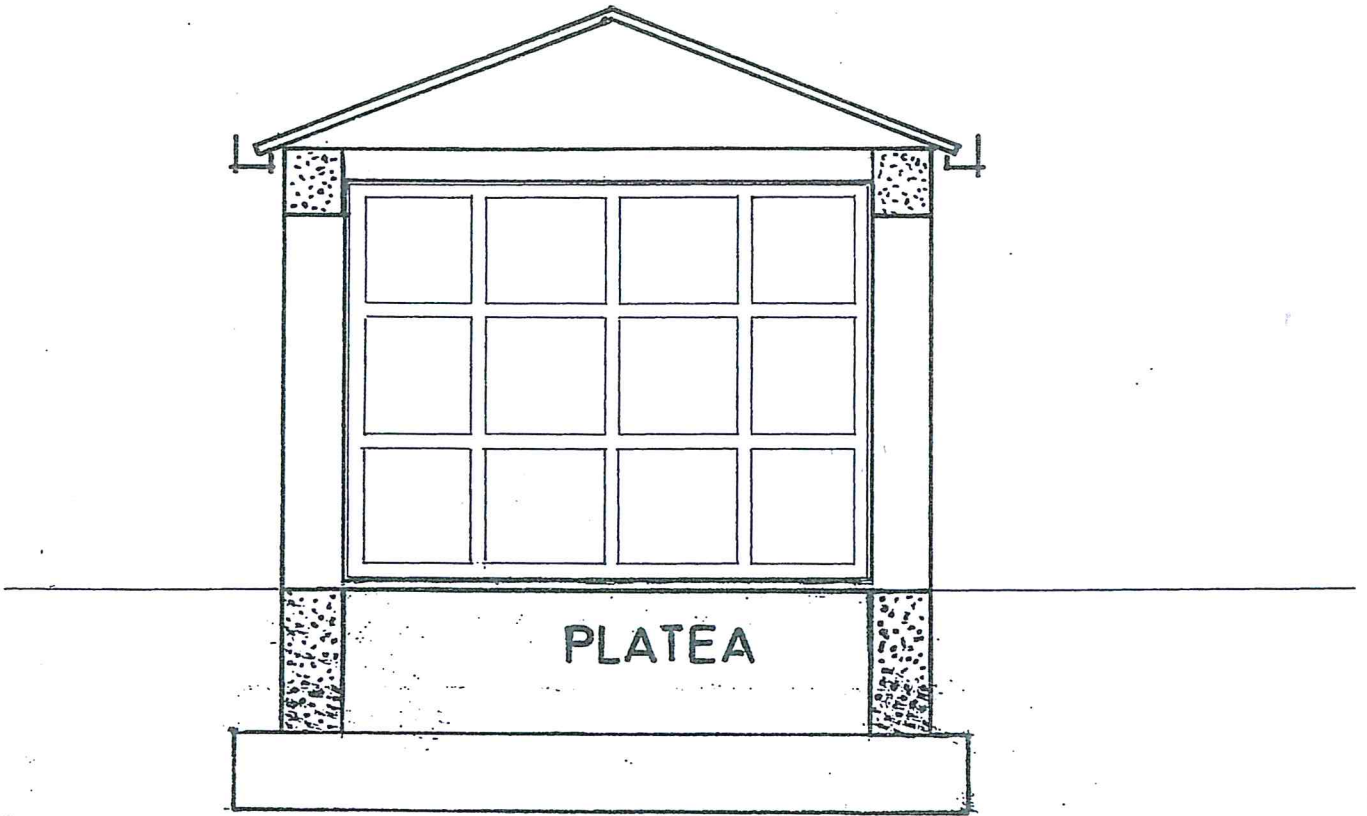

SEZIONE B'-B

↑▶▶▶▶↑▼▼▼▼↕↕↕▲▲

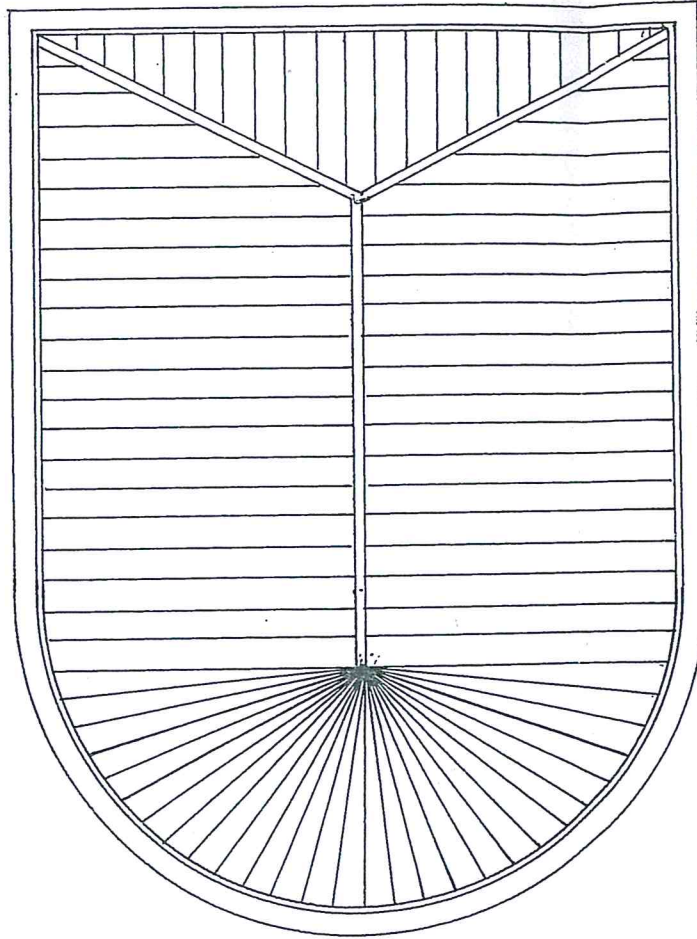

PIANTA DEL TETTO