

**COMUNE DI MILETO**  
Provincia di Vibo Valentia

**PIANO DI ZONIZZAZIONE ACUSTICA**  
Legge Regionale 19 Ottobre 2009, n. 34  
"Norme in materia di inquinamento acustico  
per la tutela dell'ambiente nella Regione Calabria"



**TAVOLA N. 07 - FRAZIONI:**  
Fasce di Pertinenza Acustica delle Infrastrutture di  
Trasporto

Scala 1: 5000

COLLABORATRICE  
Geom. Maria Crispino

IL TECNICO COMPETENTE  
(Una Professione Pericolosa)  
Regione Calabria, Dipartimento Vibo Valentia  
Piano di Zonizzazione Acustica n. 1148 del 13/06/2009

CONSER S.r.l.  
Via della Repubblica, 34 - 89059 San Gregorio d'Ippona (VV) - Tel. Fax: 0962.261141  
E-mail: consersas@libero.it - consersas@pec.it

Marzo 2019


### LEGENDA

	<b>STRADA EXTRA URBANA DI COLLEGAMENTO</b> S.S. 18 - Tipo C - Art. 2 Nuovo Codice della Strada
	<b>FASCIA A</b>
	<b>FASCIA B</b>
	<b>STRADA EXTRA URBANA DI COLLEGAMENTO</b> S.P. 10 - Tipo C - Art. 2 Nuovo Codice della Strada
	<b>FASCIA A</b>
	<b>FASCIA B</b>
	<b>STRADA EXTRA URBANA DI COLLEGAMENTO</b> S.P. 78 - Tipo C - Art. 2 Nuovo Codice della Strada
	<b>FASCIA A</b>
	<b>FASCIA B</b>
	<b>STRADA EXTRA URBANA DI COLLEGAMENTO</b> S.P. 59 - Tipo C - Art. 2 Nuovo Codice della Strada
	<b>FASCIA A</b>
	<b>FASCIA B</b>


TIPO DI STRADA (secondo codice della strada)	SOTTOTIPICAZIONE (secondo norme CNR 1989 e (recente PPT)	Anno di riferimento (secondo norme CNR 1989)	Scenari "a", "b", "c", "d" e "e" (in dB(A))		Altri scenari	
			Diurno	Notturno	Diurno	Notturno
A - autostrada	Ca	100 (fascia A)	50	40	70	60
		150 (fascia B)			65	55
B - extraurbana principale	Cb	100 (fascia A)	50	40	70	60
		150 (fascia B)			65	55
C - extraurbana secondaria	Cb	100 (fascia A)	50	40	70	60
		150 (fascia B)			65	55
D - urbana di scorrimento	Db	100 (fascia A)	50	40	70	60
		150 (fascia B)			65	55
E - urbana di quartiere	E	30				
		30				
F - locale	F	30				

per le scuole vale il solo limite diurno

## PARAVATI

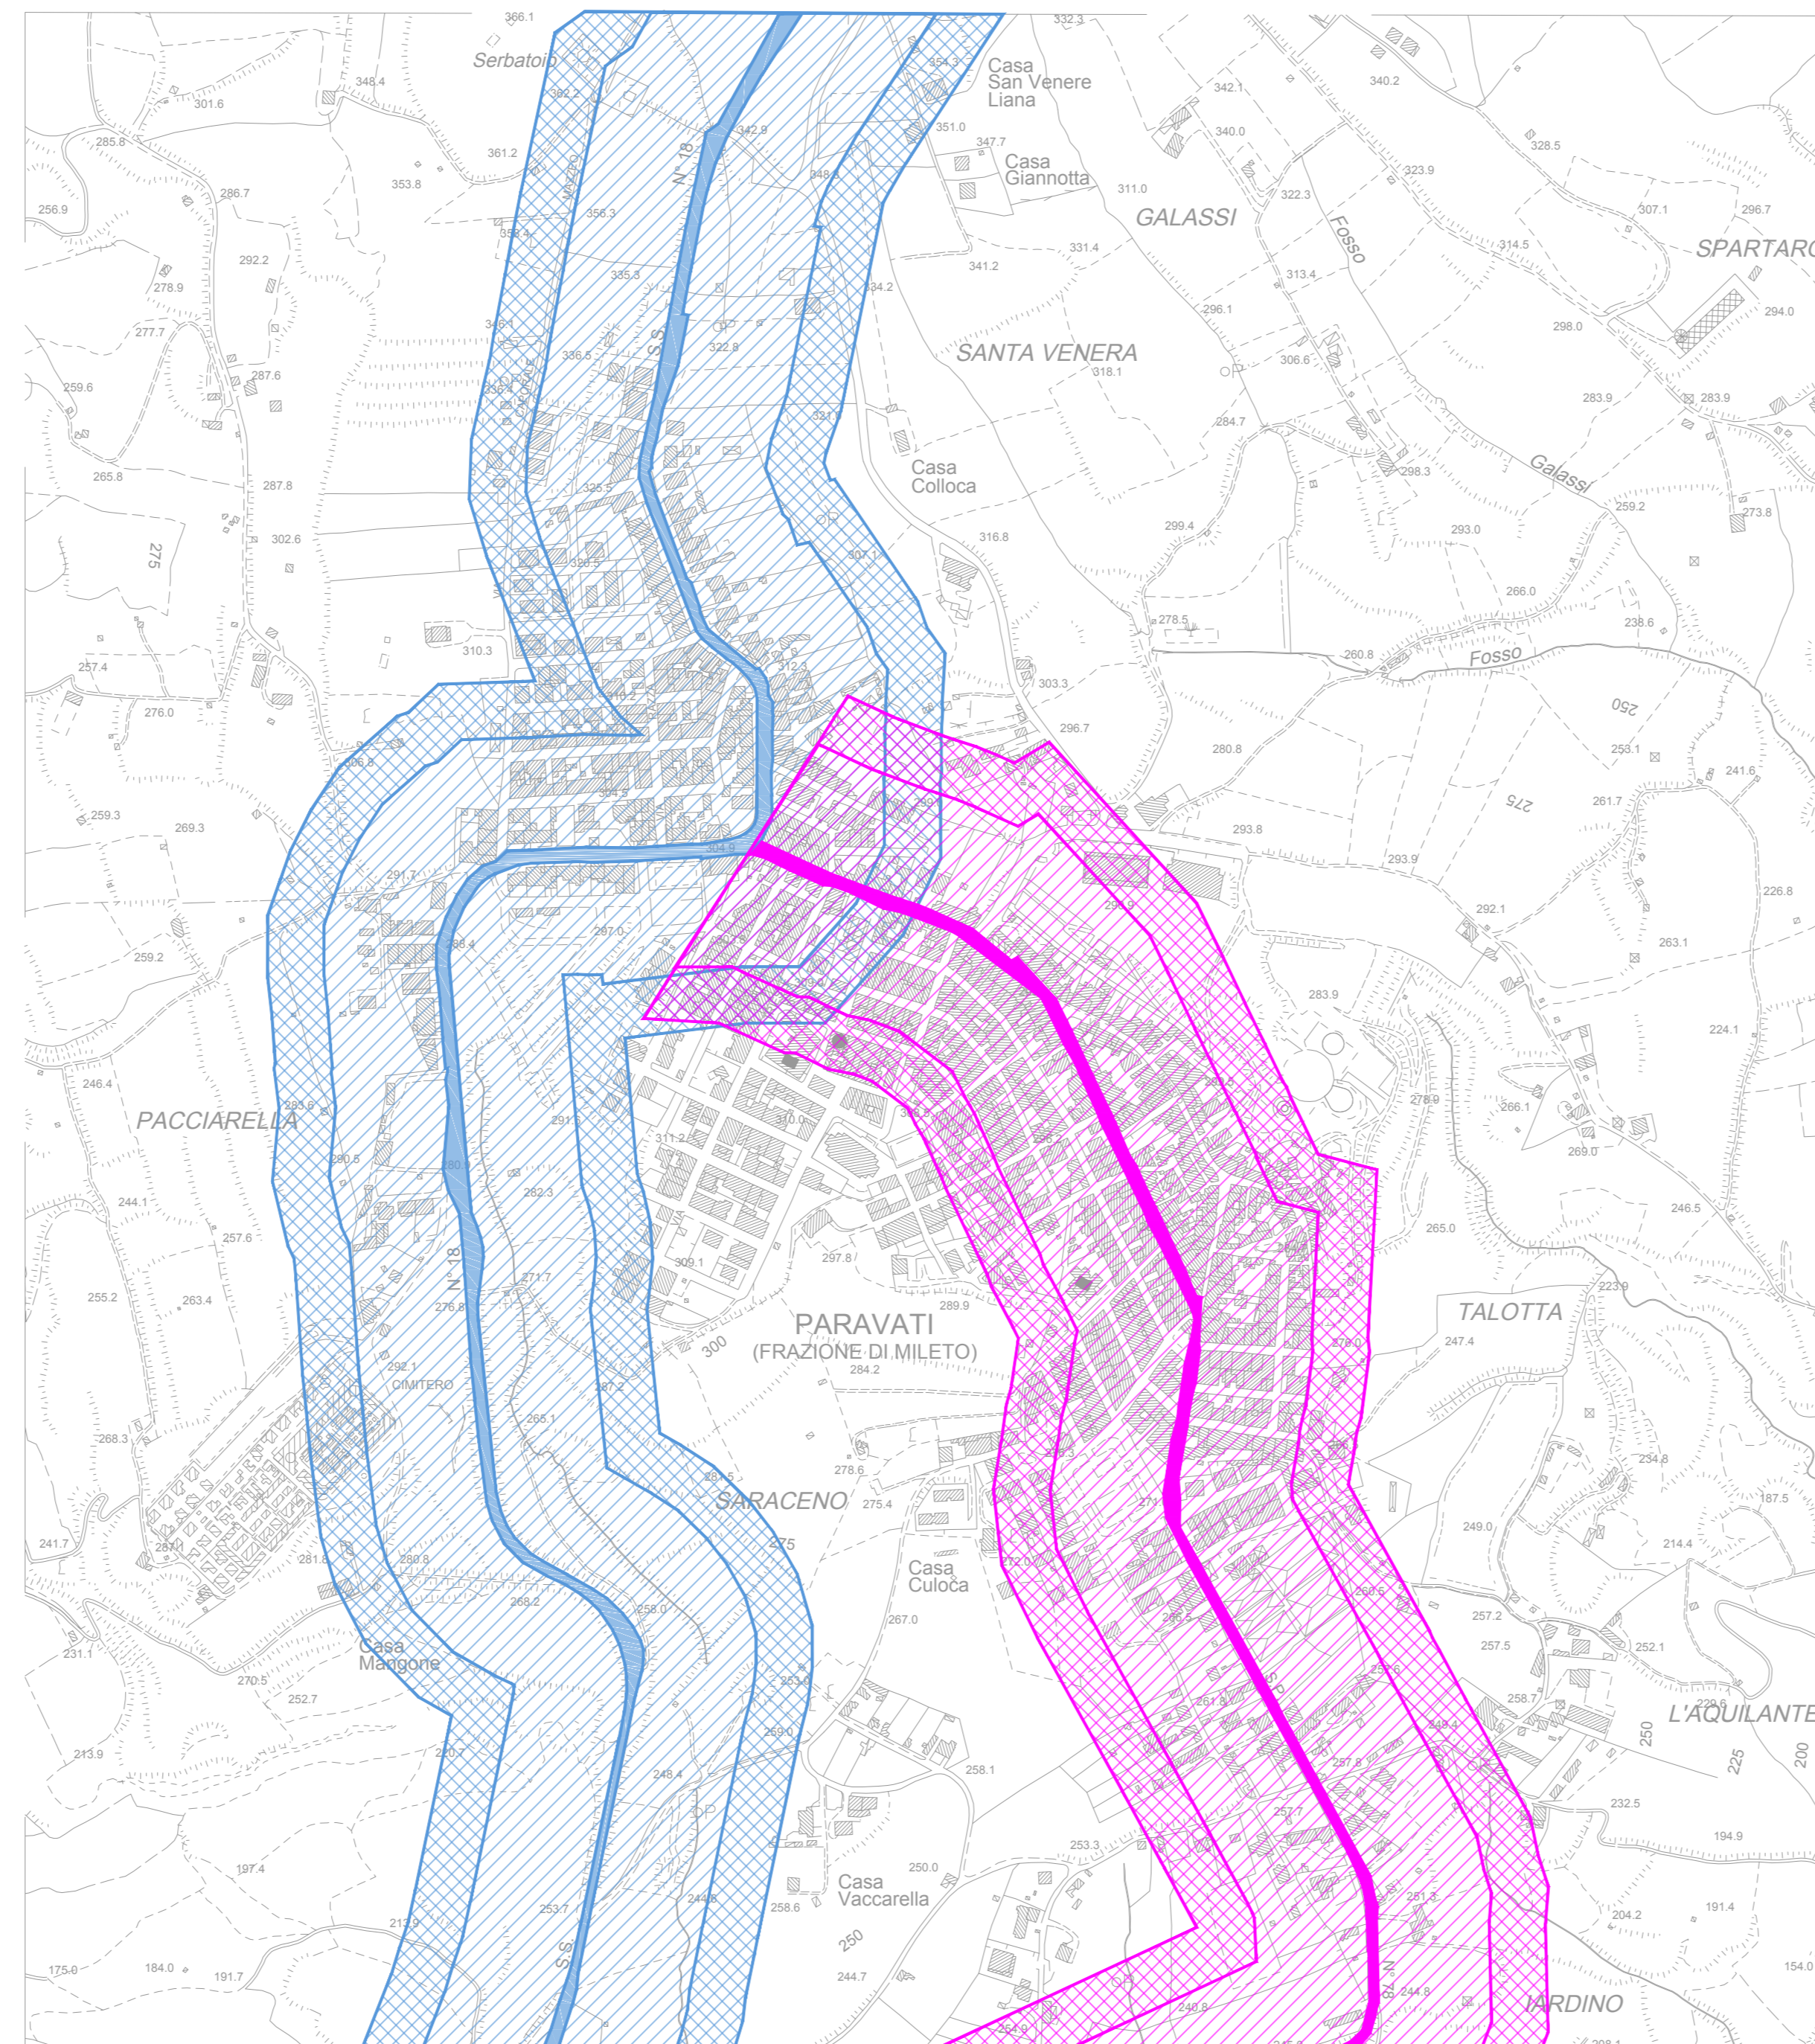

## SAN GIOVANNI

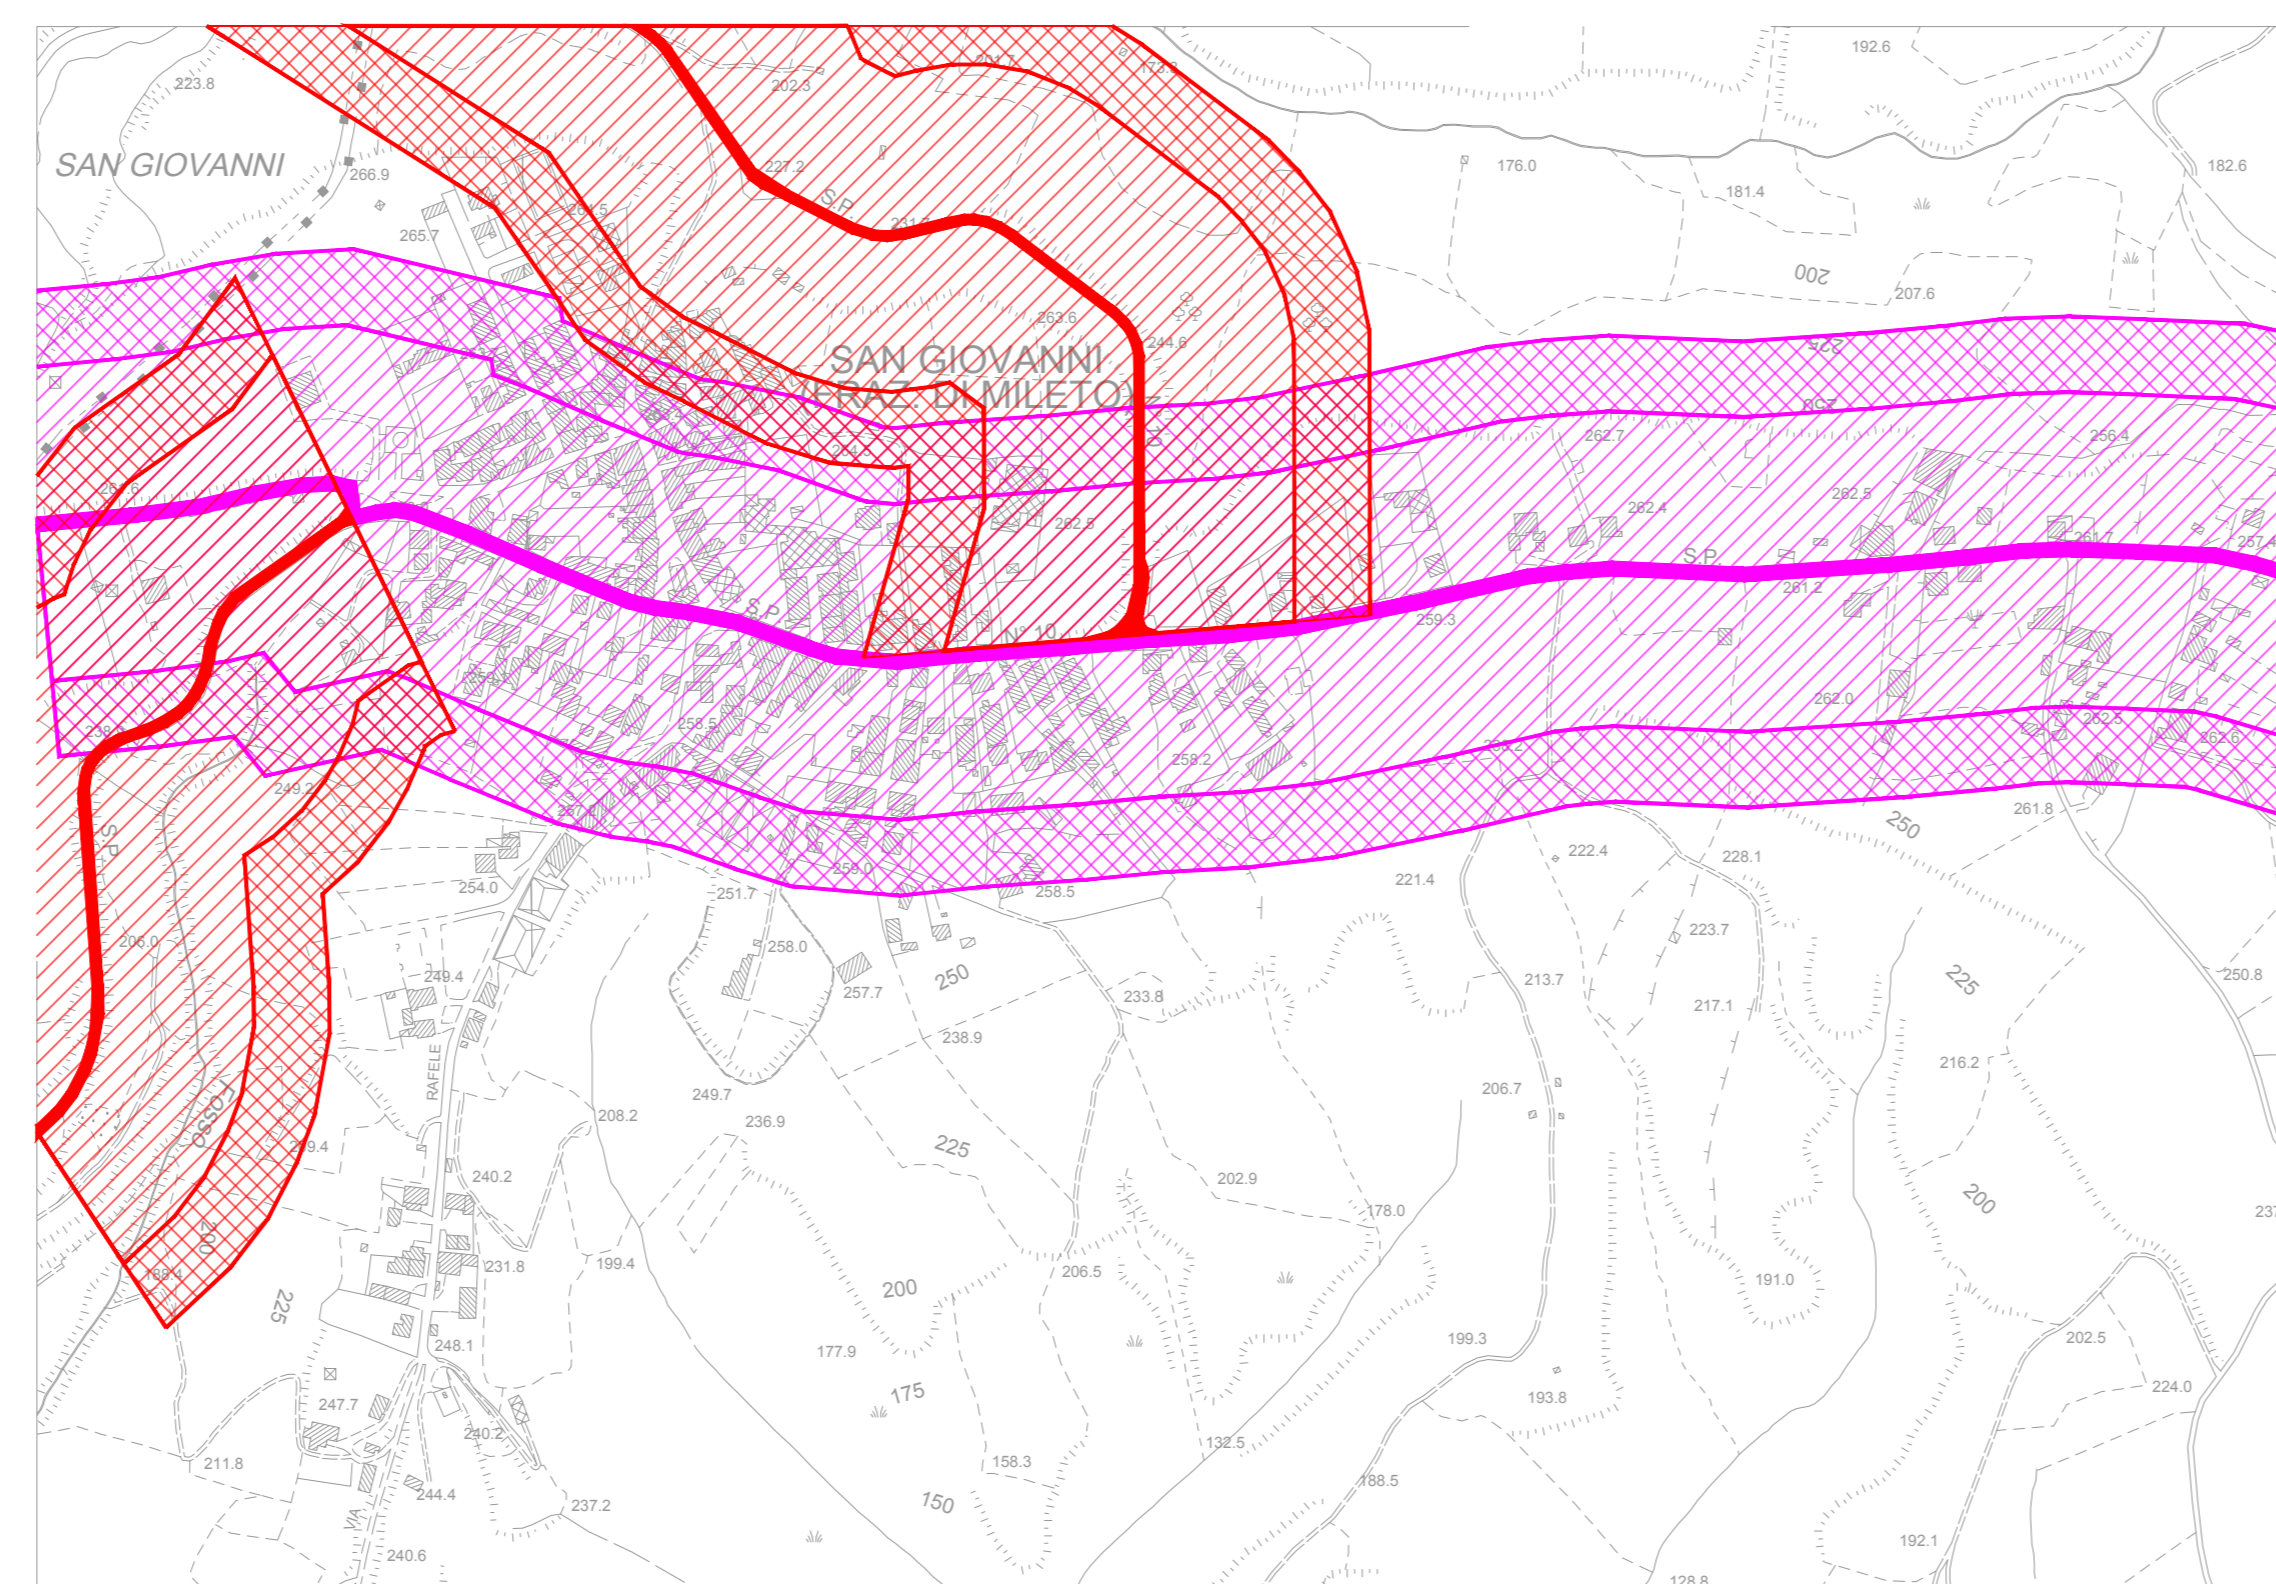

## COMPARNI

